

MAPA DO CELÓW PROJEKTOWYCH

Jednostka ewidencyjna: 100402_2 – Daszyna
Obręb ewidencyjny: 100402_2.0009 – Jarochówek
Obręb ewidencyjny: 100402_2.0014 – Lipówka


Miejscowość: Jarochówek, Lipówka
Nr ewid. zgłoszenia: GKN.6642.1.877.2018
Układ: 2000 strefa 6, Kronsztadt 60

godfó mopy: 6.172.30.15.1, 6.172.30.15.3,

Skala 1:1000
ark. 2/2

- Projektowana sieć wodociągowa z rur PVC-U ciśnieniowych PN10
- Z55 – Punkty charakterystyczne sieci wodociągowej
- H8 – Trójnik hydrantowy
- H8.1 – Hydrant nadziemny
- S6 – Zasuwa
- Zabezpieczenie istniejącego uzbrojenia rurami dwudzielnymi typ AROT
- kabie energetyczne, kanalizacja telefoniczna

INWESTOR:	Gmina Daszyna	99-107 Daszyna, Daszyna 34a	SKALA:
NAMZA ZADANIA:	Uzbrojenie terenów inwestycyjnych Koryta - sieć wodociągowa. Etap II		1:1000
TRESC RYSUNKU:	PLAN ZAGOSPODAROWANIA TERENU		NR RYSUNKU:
FUNKCJA:	IMIE I NAZWISKO:	SPECIALNOŚĆ:	NR UPRAWNIEN:
PROJEKTOWAŁ:	A. Goleniewski	INSTALACJA W ZAKRESIE: SIECI INST. URZĄDZ. CIEPŁYCH WENTYL., GAZ. WODOCIĄG I KANAŁ.	LOD/2339 /PWBS/14
SPRAWDZIŁ:	P. Bobrowski	INSTALACJA W ZAKRESIE: SIECI INST. URZĄDZ. CIEPŁYCH WENTYL., GAZ. WODOCIĄG I KANAŁ.	MAZ/0201 /POOS/07
OPRACOWAŁ:	M. Studziński		11.2018

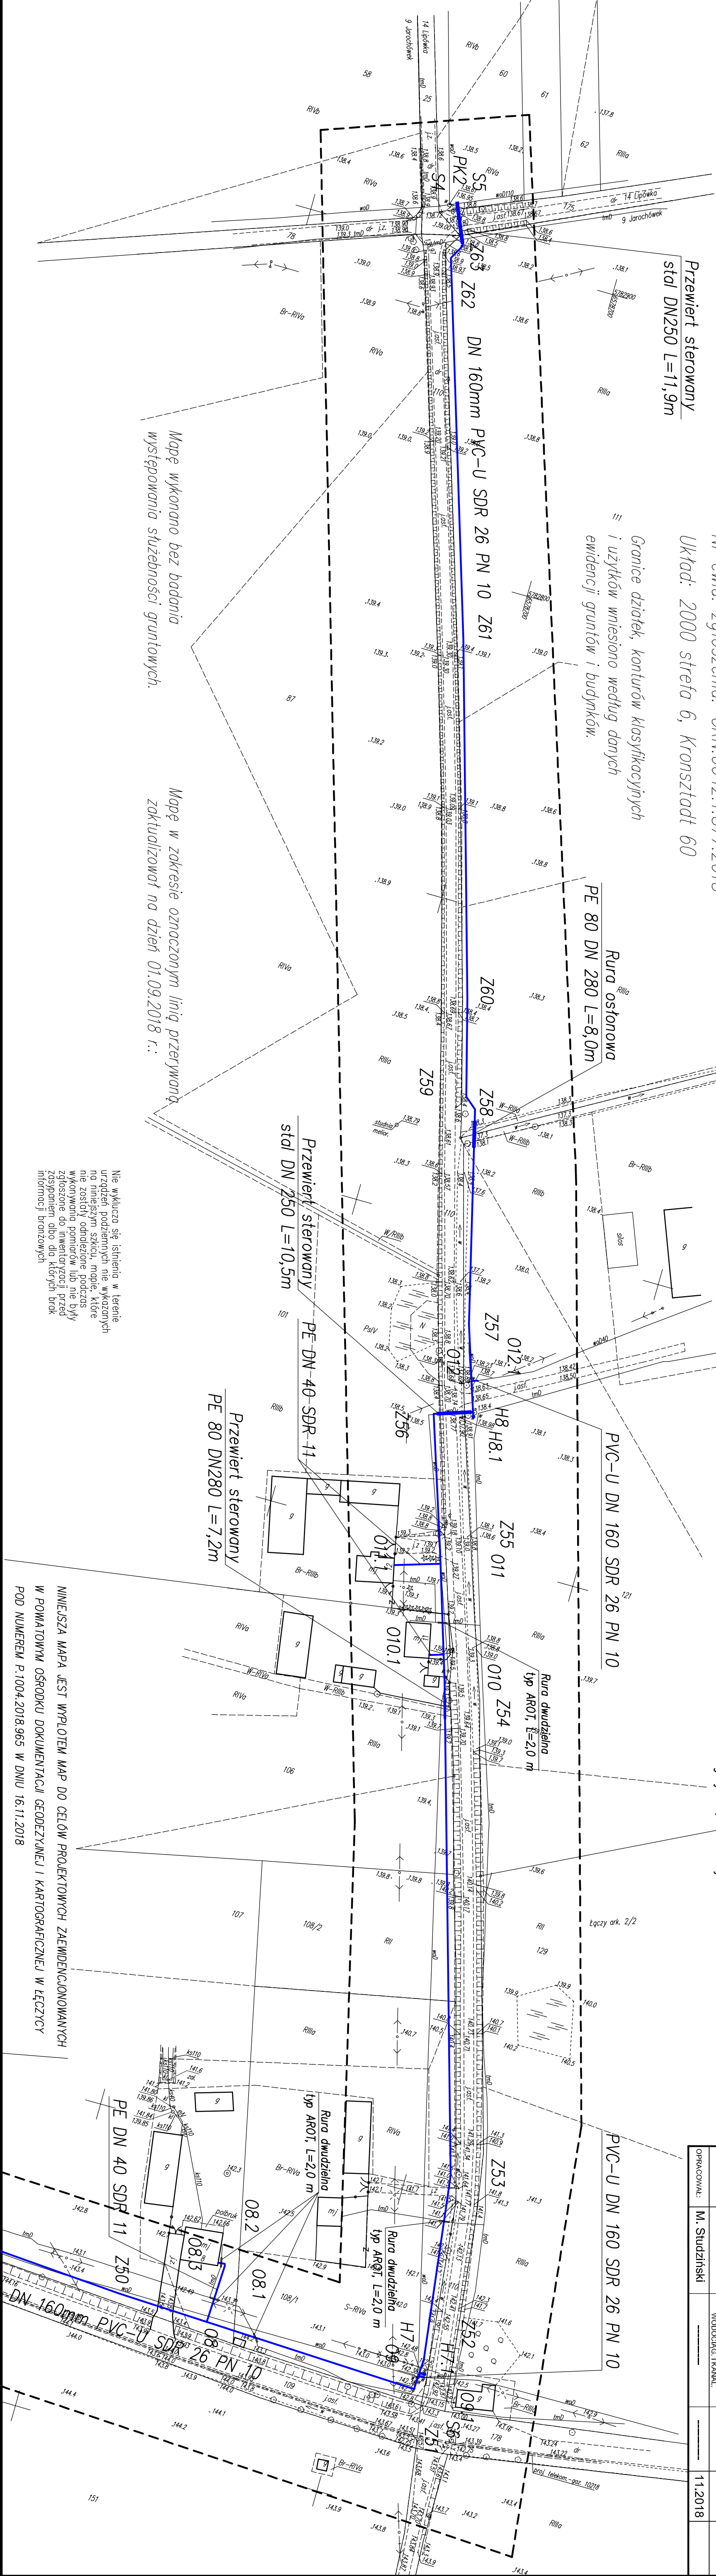

Mapę wykonano bez badania występowania służebności gruntowych.

Mapę w zakresie oznaczonym linią przerywaną zakwalizował na dzień 01.09.2018 r.:

Nie wyklucza się istnienia w terenie urządzeń podziemnych nie wskazanych na niniejszym szkicu, mapie, które nie zostały odnotowane podczas wykonywania pomiarów lub nie były zgłoszone do inwentaryzacji przed zasponiem albo do których brak informacji brzożowych

NINIEJSZA MAPA JEST WYPEŁNIENIEM MAP DO CELÓW PROJEKTOWYCH ZAEWIDENCJONOWANYCH W POWIATOWYM OŚRODKU DOKUMENTACJI GEODEZYJNEJ I KARTOGRAFICZNEJ W ŁĘCZNY POD NUMEREM P.1004.2018.965 W DNIU 16.11.2018