


Wyrzys z miejscowego planu zagospodarowania przestrzennego gminy Daszyna
Uchwała Nr XLV/206/2006 Rady Gminy w Daszynie z dnia 10 października 2006 r.

B - Janice

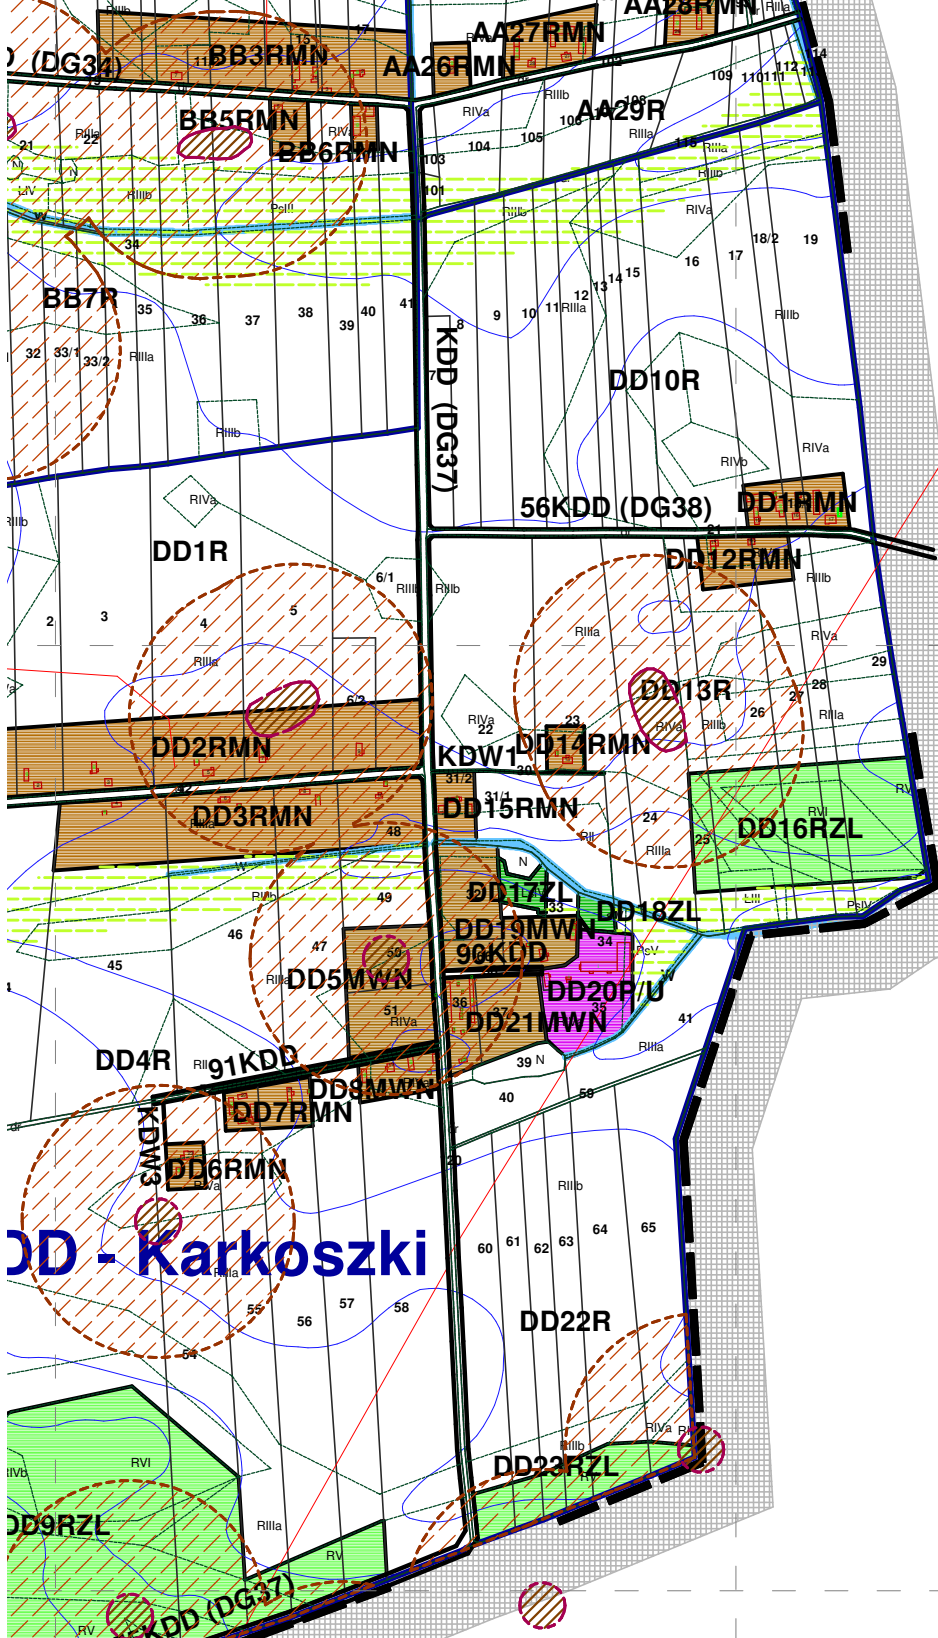

DD - Karkoszki