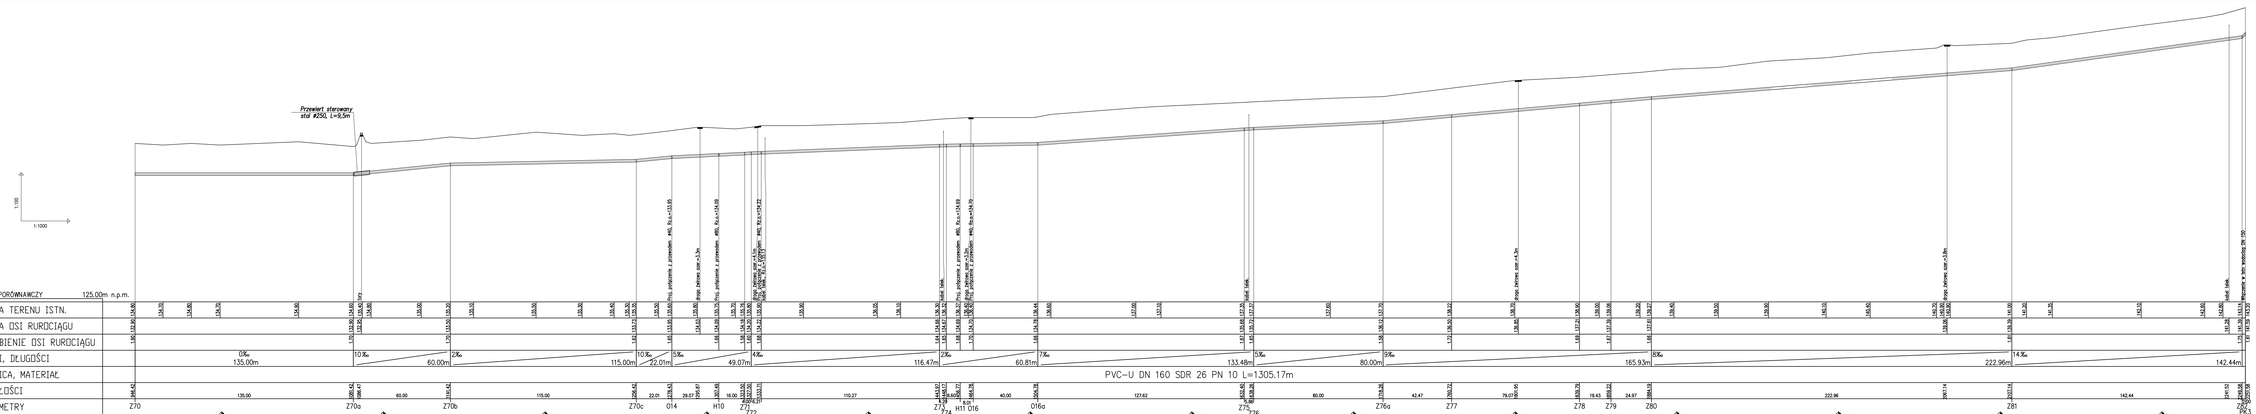

INWESTOR:	**Gmina Daszyna** **99-107 Daszyna, Daszyna 34a**
NAZWA ZADANIA:	Uzbrojenie terenów inwestycyjnych Koryta - sieć wodociągowa, Etap II
SKALA:	1:1000
TREŚĆ RYSUNKU:	PROFIL
NR RYSUNKU:	**11**

FUNKCJA:	IMIĘ I NAZWISKO:	SPECJALNOŚĆ:	NR UPRAWNIEŃ:	DATA:	PODPIS:
PROJEKTOWAŁ:	A. Goleniewski	INSTALACYJNA W ZAKRESIE SIECI, INST. I URZĄDZ. CIEPLNYCH, WENTYL., GAZ., WODOCIĄG. I KANALIZ.	LOD/2335 /PWBS/14	11.2018	
SPRAWDZIŁ:	P. Bobrowski	INSTALACYJNA W ZAKRESIE SIECI, INST. I URZĄDZ. CIEPLNYCH, WENTYL., GAZ., WODOCIĄG. I KANALIZ.	MAZ/0201 /PO/06/O	11.2018	
OPRACOWAŁ:	M. Studziński			11.2018	