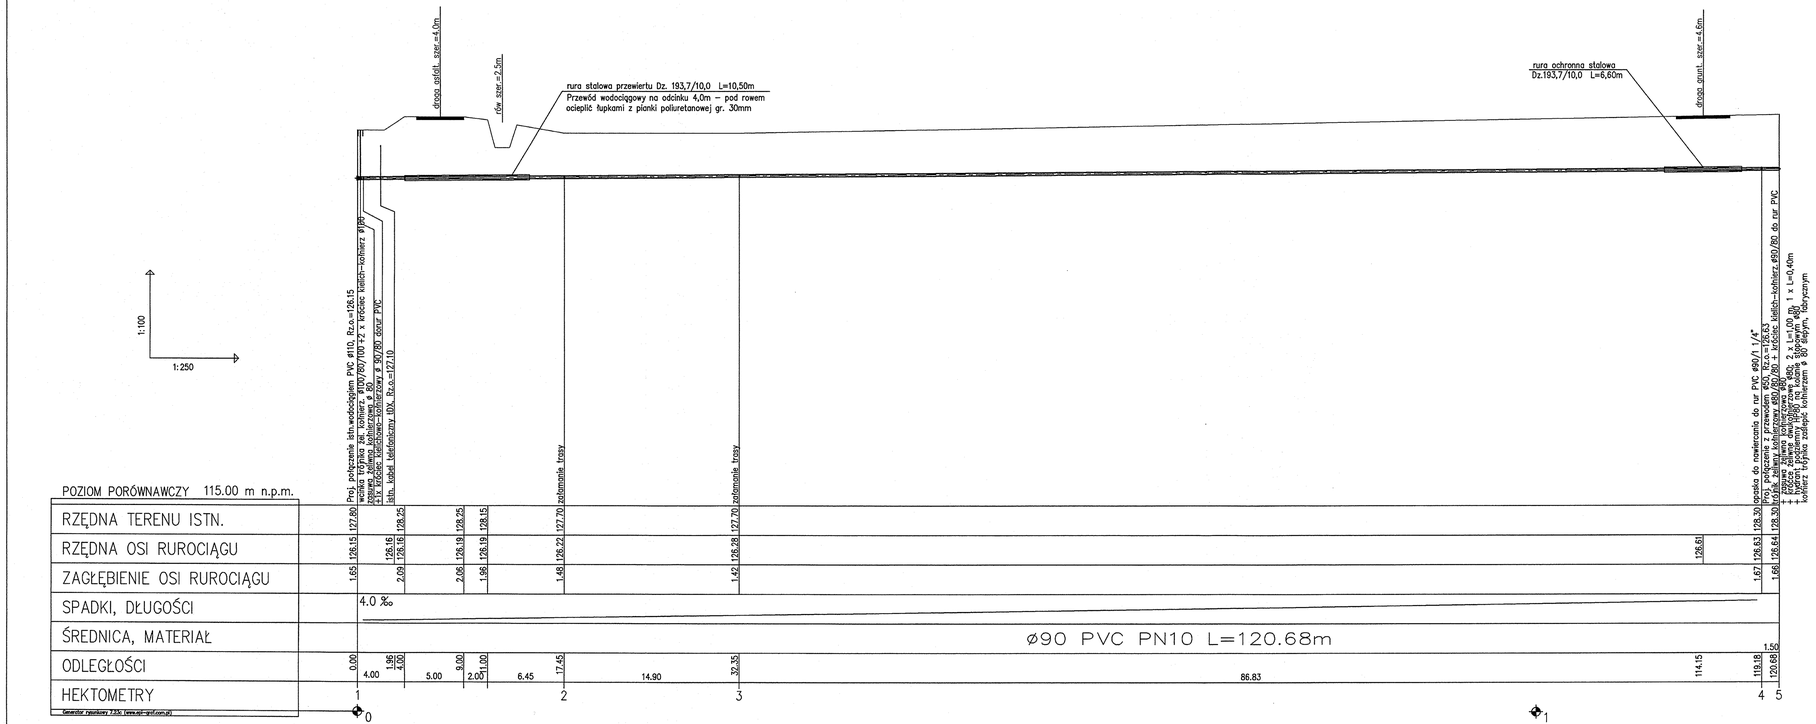

Zakład Projektowania "KOMA" Włodzisław Marciszewski			
91-420 Łódź, ul. Północna 27/29, pok. 403, tel/fax (042) 6340251			
Obiekt: ROZBUDOWA SIECI WODOCIĄGOWEJ W M. JACKÓW, GM. DASZYNA	Treść rys.: Profil wodociągu		Rodzaj proj.: PBW
	Upr. bud.	Podpis	Data: 12.2008r.
Projektant: Włodzisław Marciszewski	178/74/Łm		Skala: 1:100/250
Sprawdził: mgr inż. Anna Nowakowska	192/01/Wł.		Nr rys. 2