
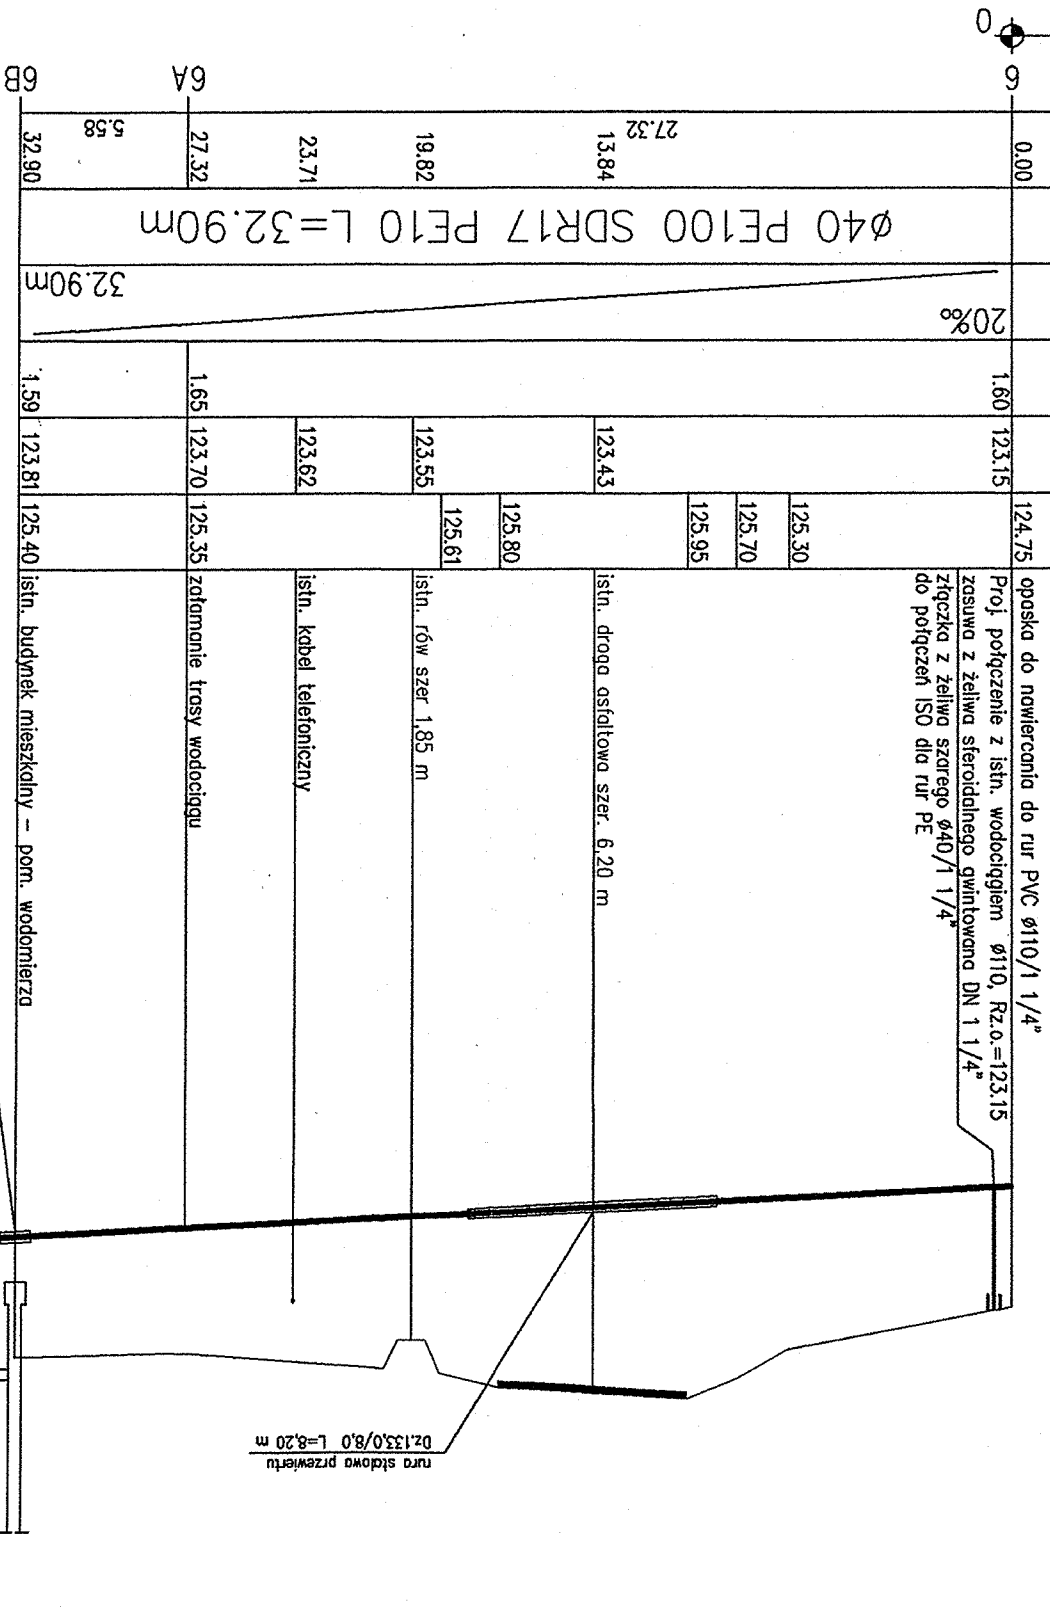


HEKTOMETRY	0.00
ODLEGŁOŚCI	32.90m
ŚREDNICA, MATERIAŁ	Ø40 PE100 SDR17 PE10 L=32.90m
SPADKI, DŁUGOŚCI	20‰
ZAGŁĘBIENIE OSI RUROCIĄGU	1.60
RZĘDNA OSI RUROCIĄGU	123.15
RZĘDNA TERENU ISTN.	124.75
POZIOM PORÓWNAWCZY 115.00 m n.p.m.	

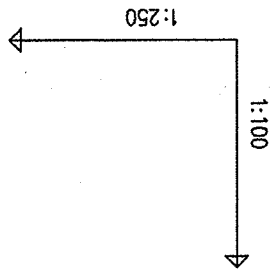

Zakład Projektowania "KOMA" Włodzisław Marciszewski		91-420 Łódź, ul. Północna 27/29, pok. 403, tel/fax (042) 6340251	
Obiekt:	ROZBUDOWA SIECI WODOCIĄGOWEJ W M. JACKÓW, GM. DASZYNA	treść rys.	Profil wodociągu
Projektant:		Włodzisław Marciszewski	178/74/Lm
Sprawdził:		mgr inż. Anna Nowkowska	192/01/WŁ
Skala:		1:100/250	Nr rys. 4
Data:		12.2008r.	