



# RZUT PARTERU

Załącznik B

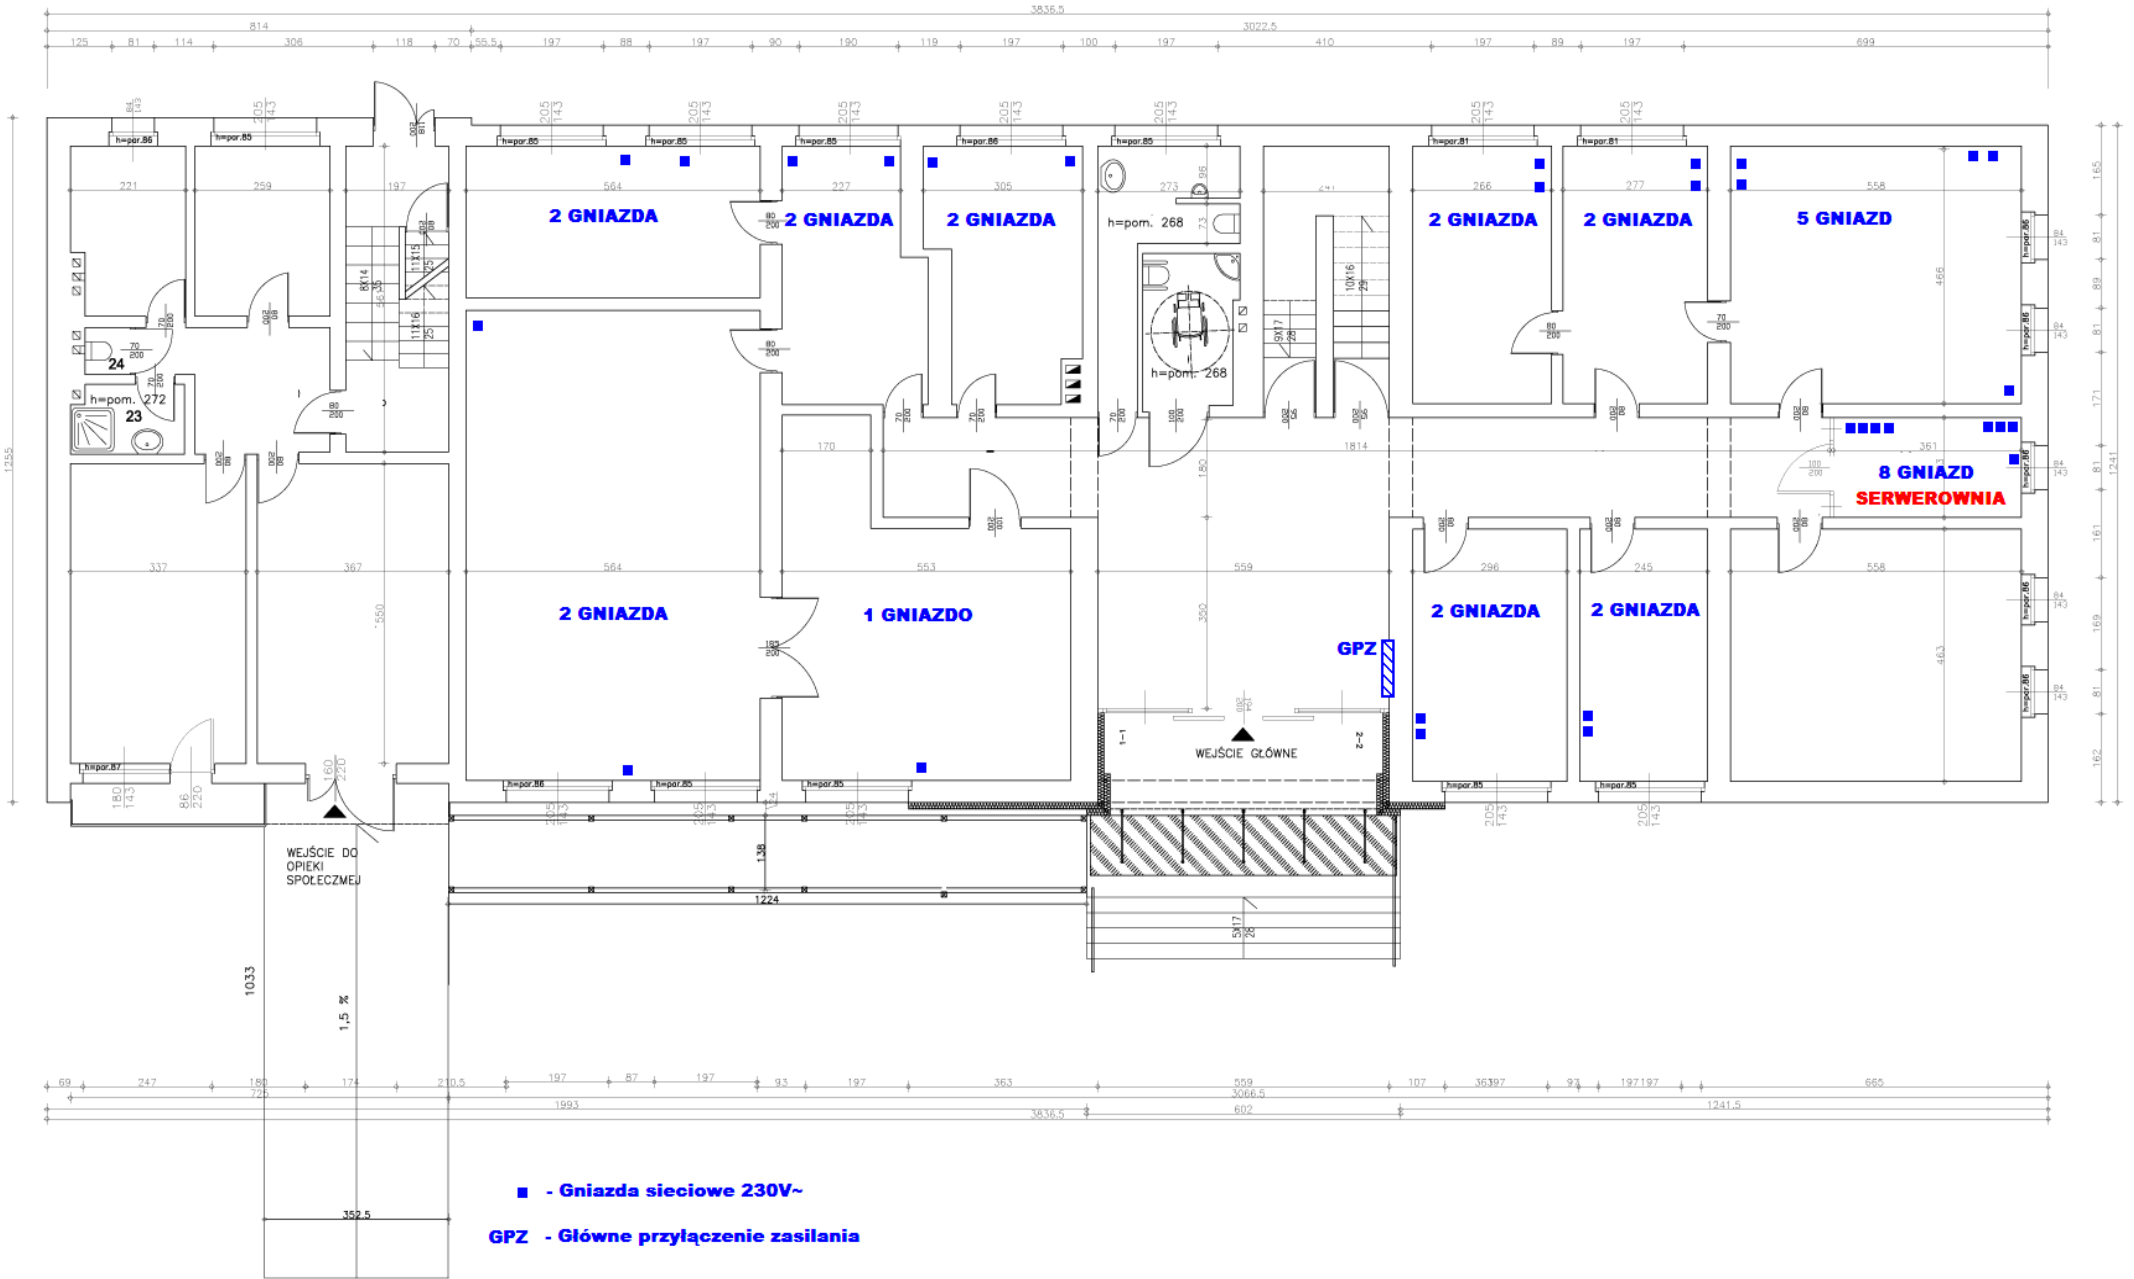

■ - Gniazda sieciowe 230V~  
 GPZ - Główne przyłączenie zasilania

# RZUT PIĘTRA

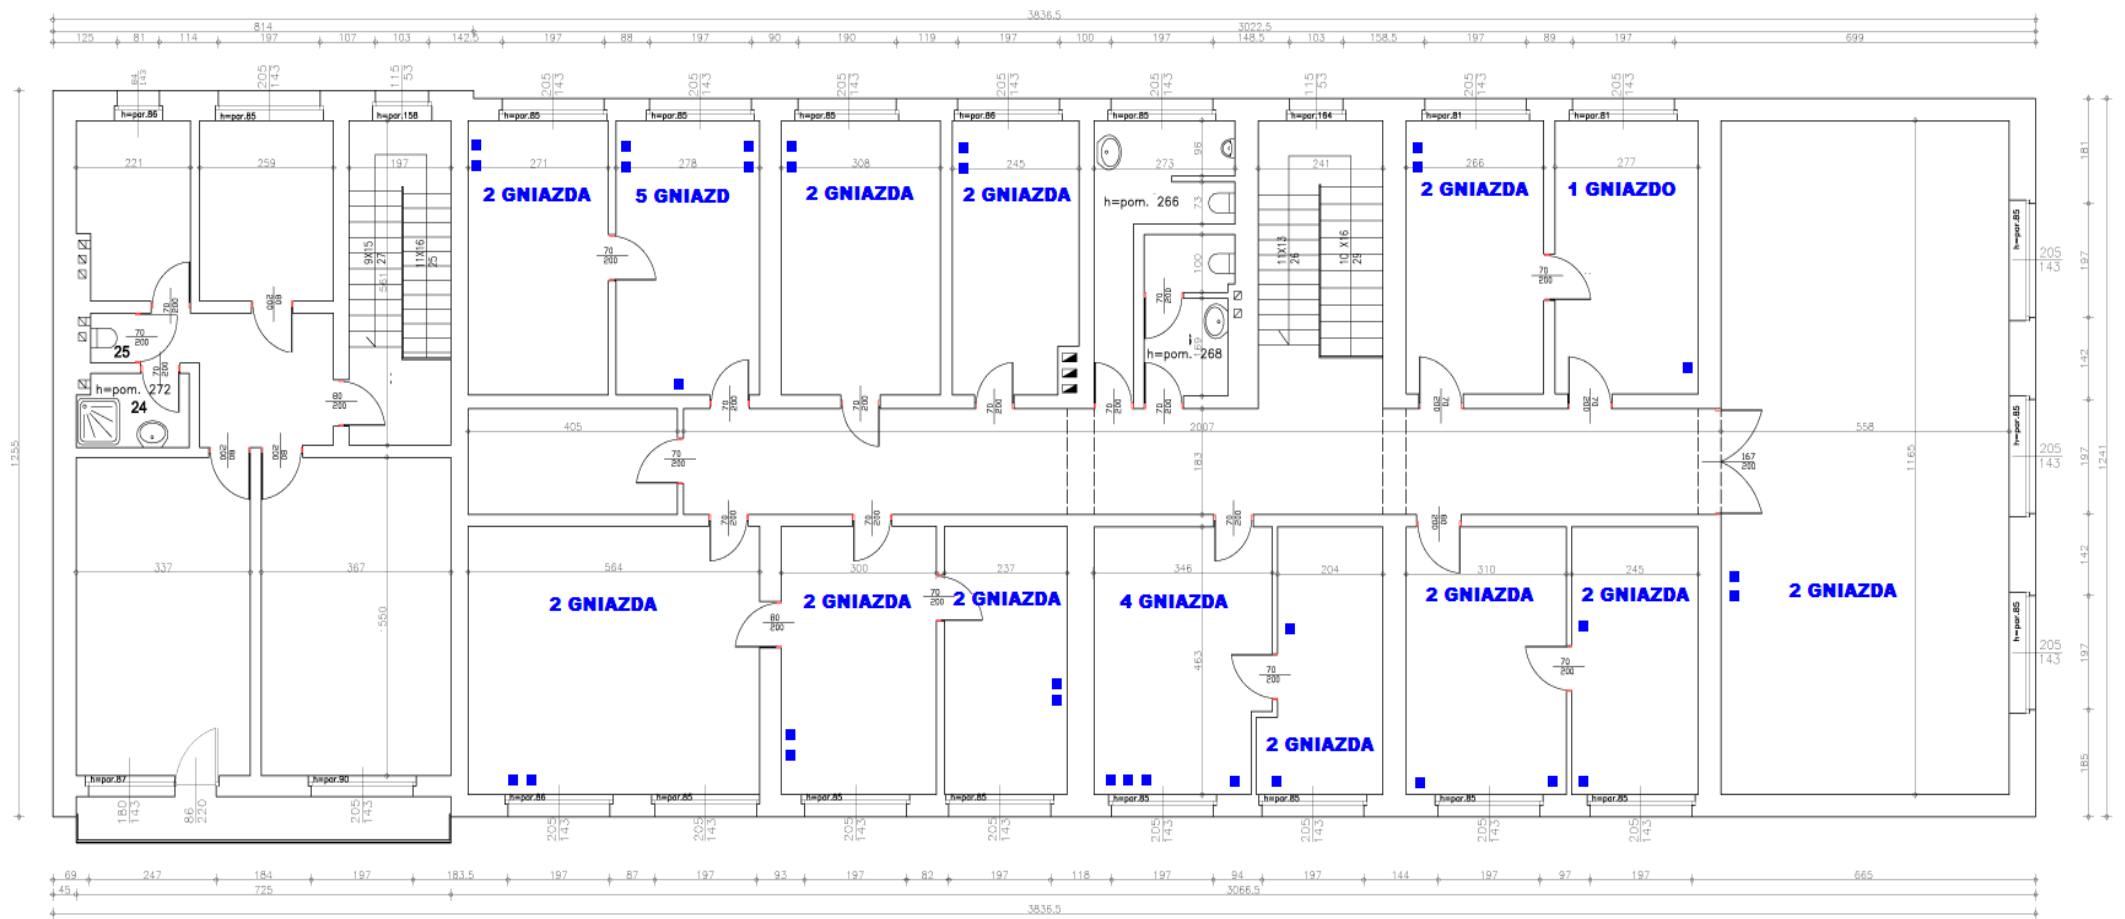

■ - Gniazda sieciowe 230V~