



RZUT PARTERU

Załącznik A

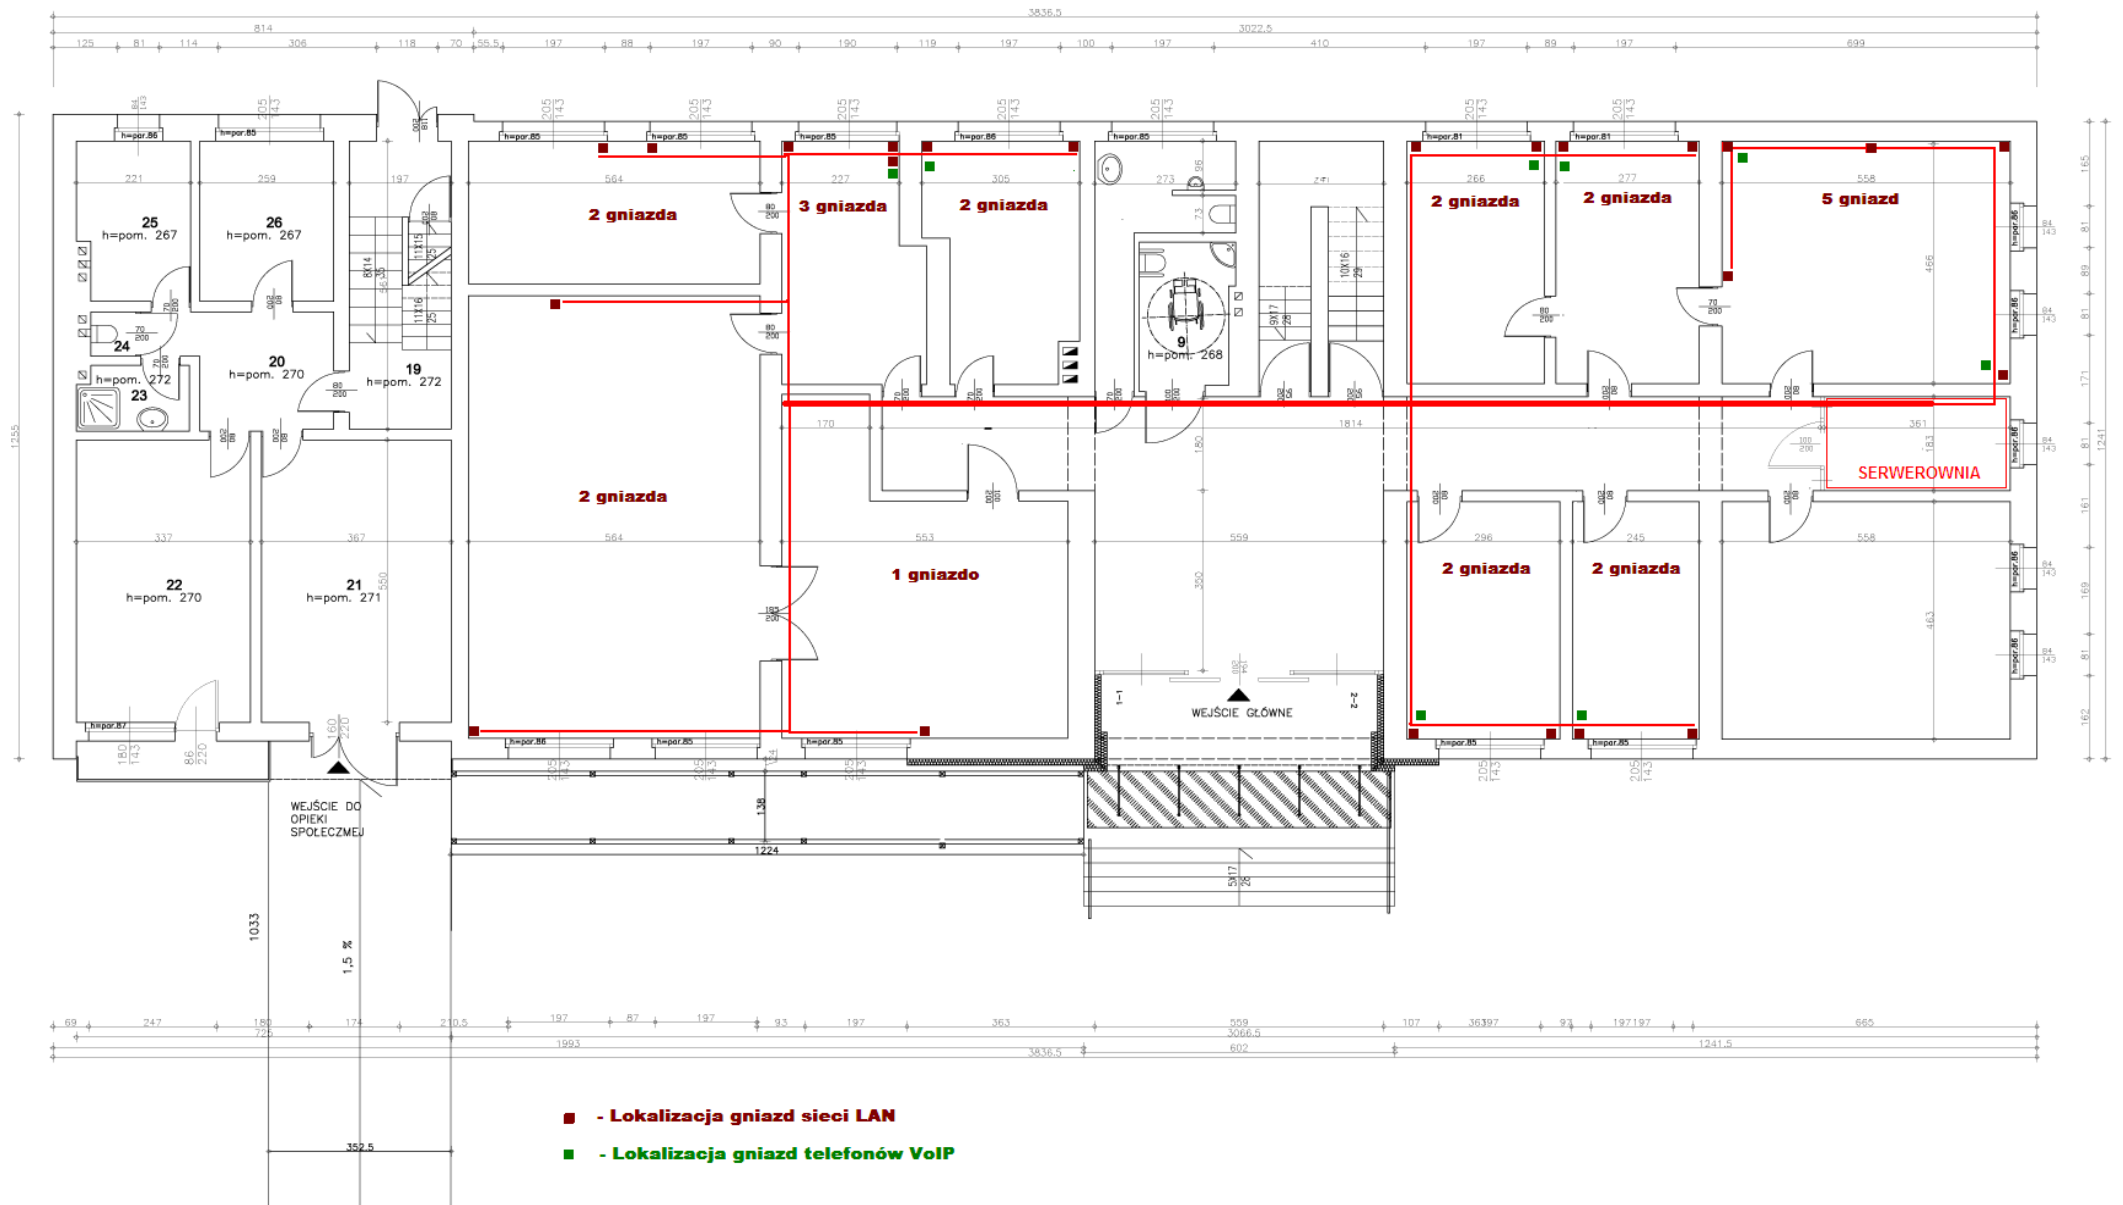

RZUT PIĘTRA

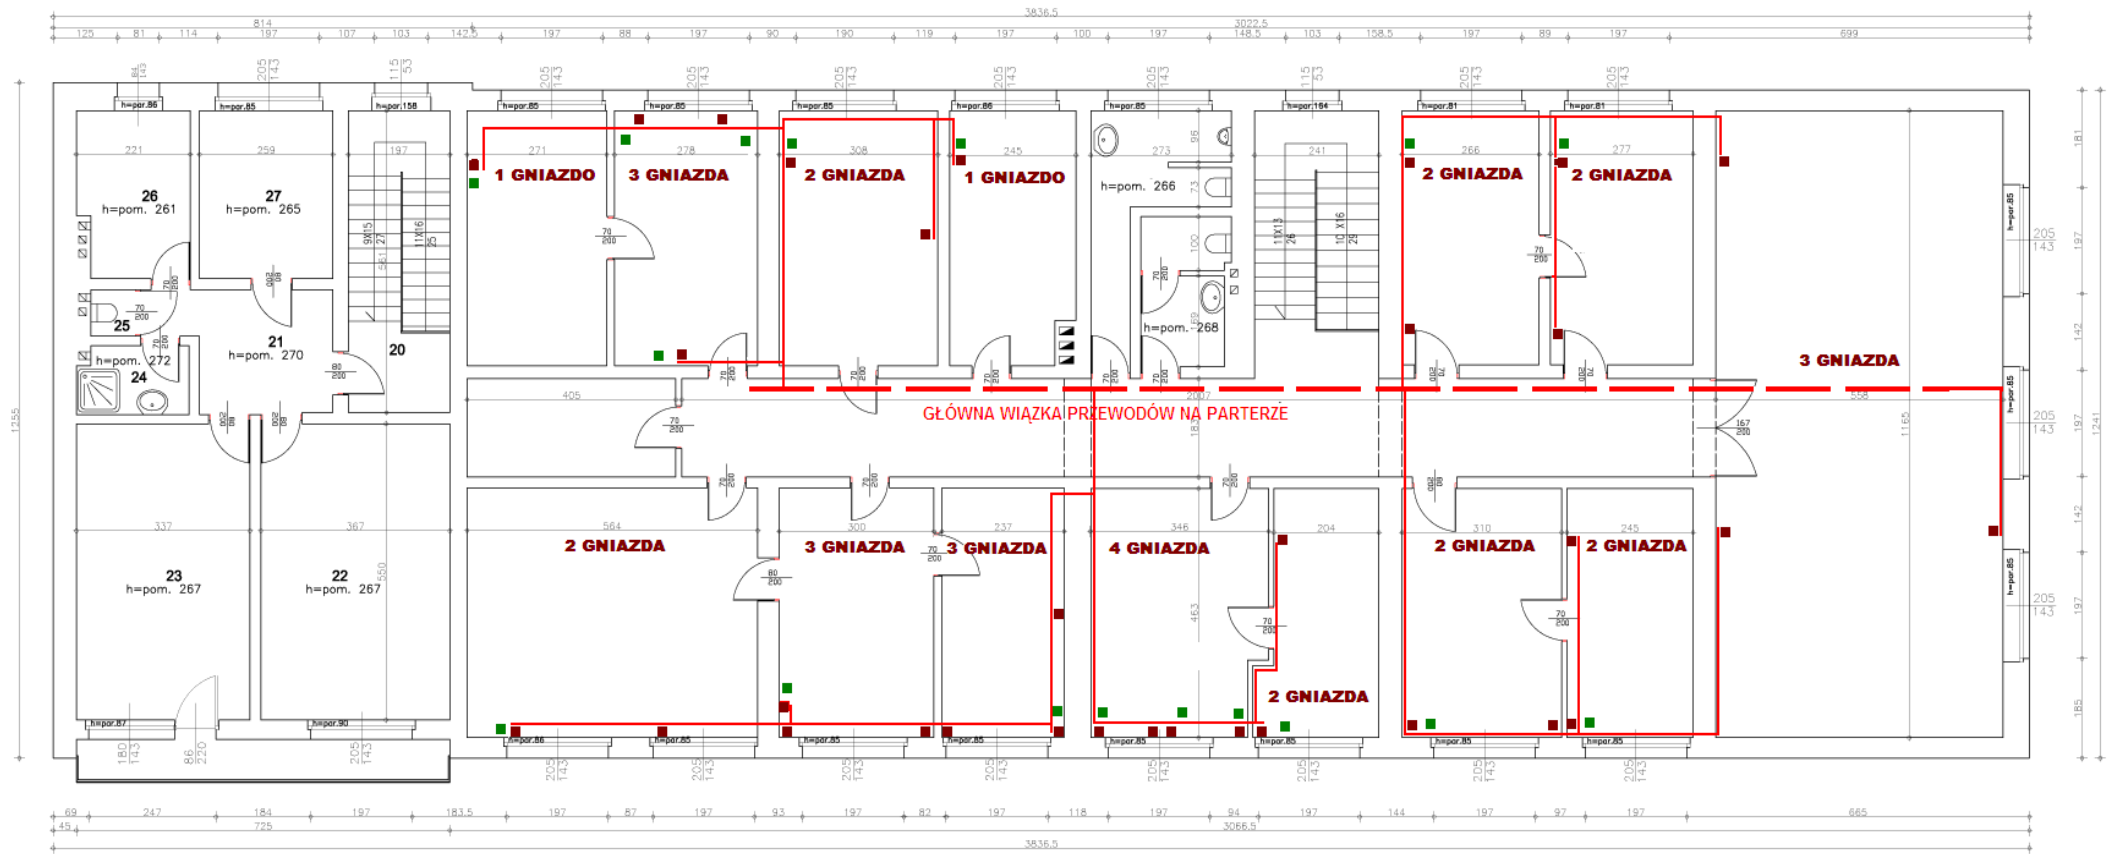

- - Lokalizacja gniazd sieci LAN
- - Lokalizacja gniazd telefonów VoIP